



ALLEGATO A

Planimetrie

PIANO PRIMO

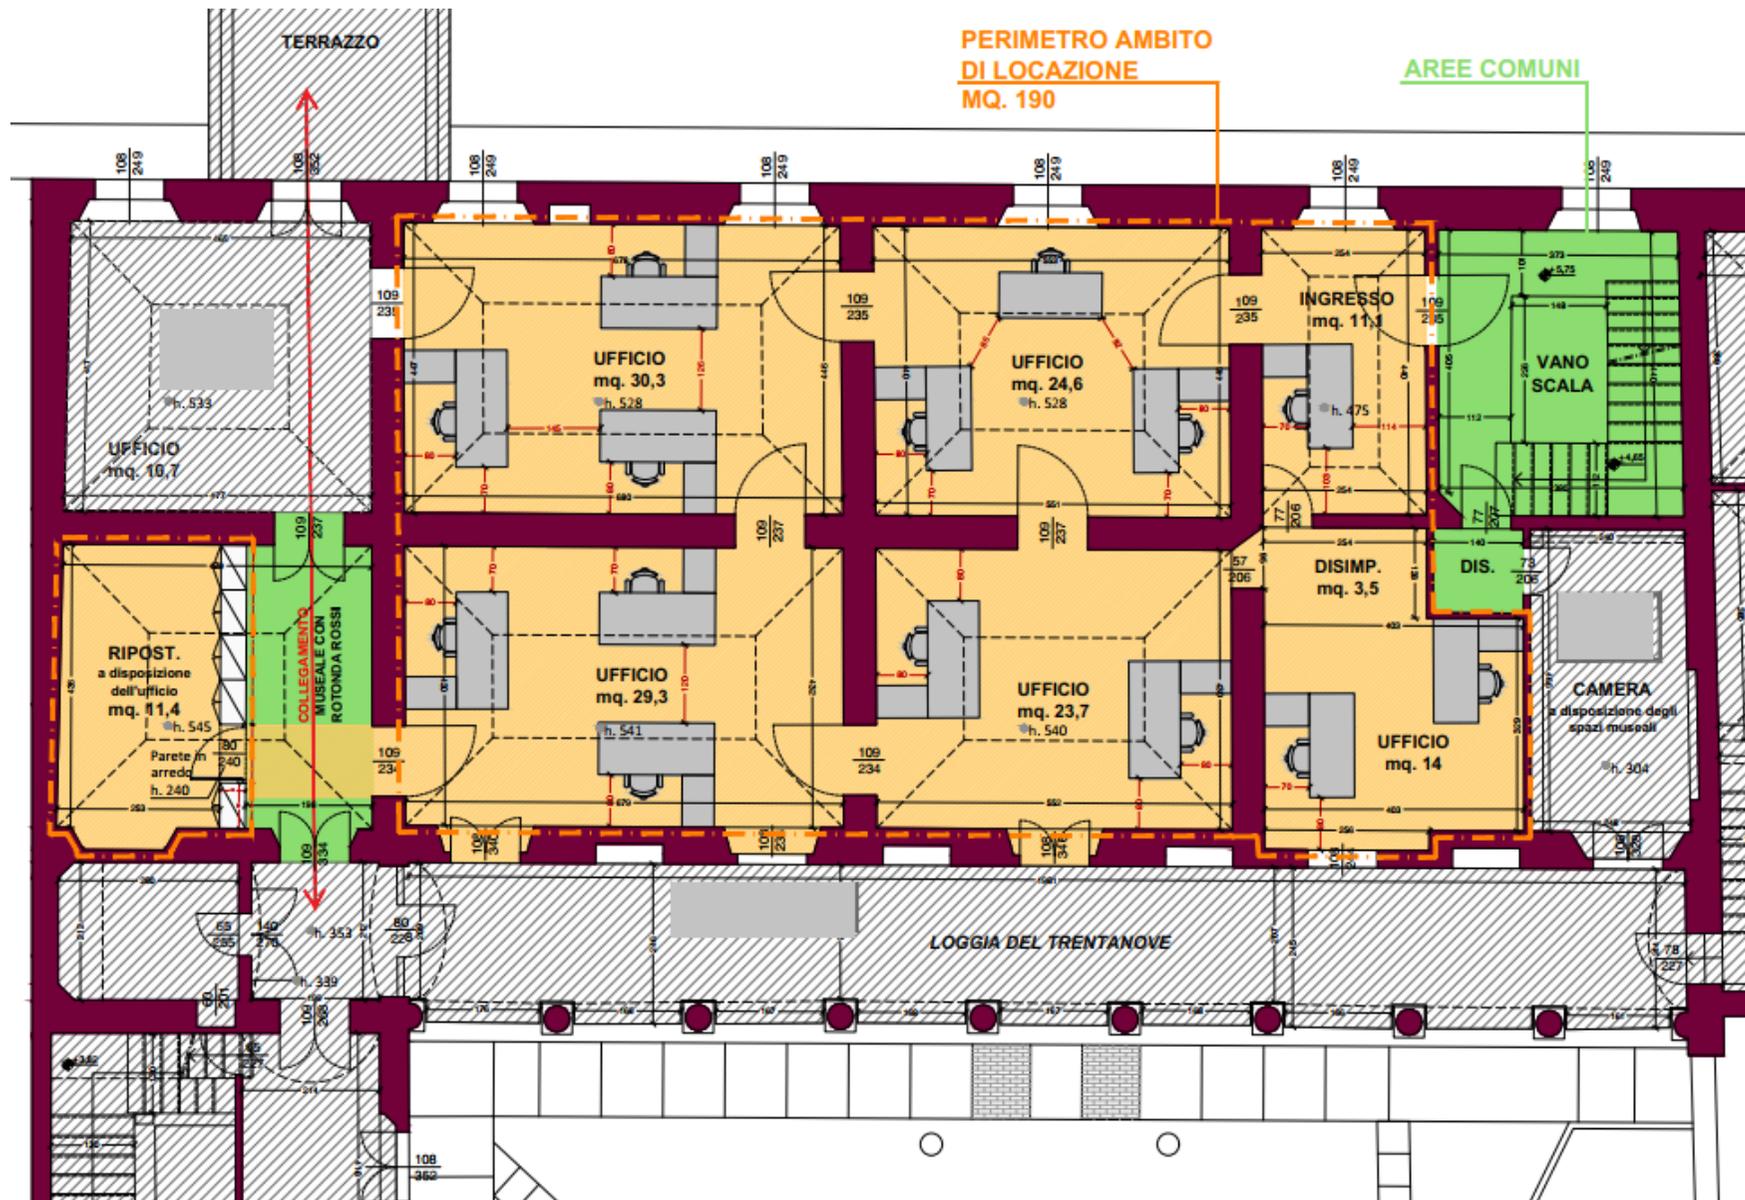


PIANO TERRA E MEZZANINO

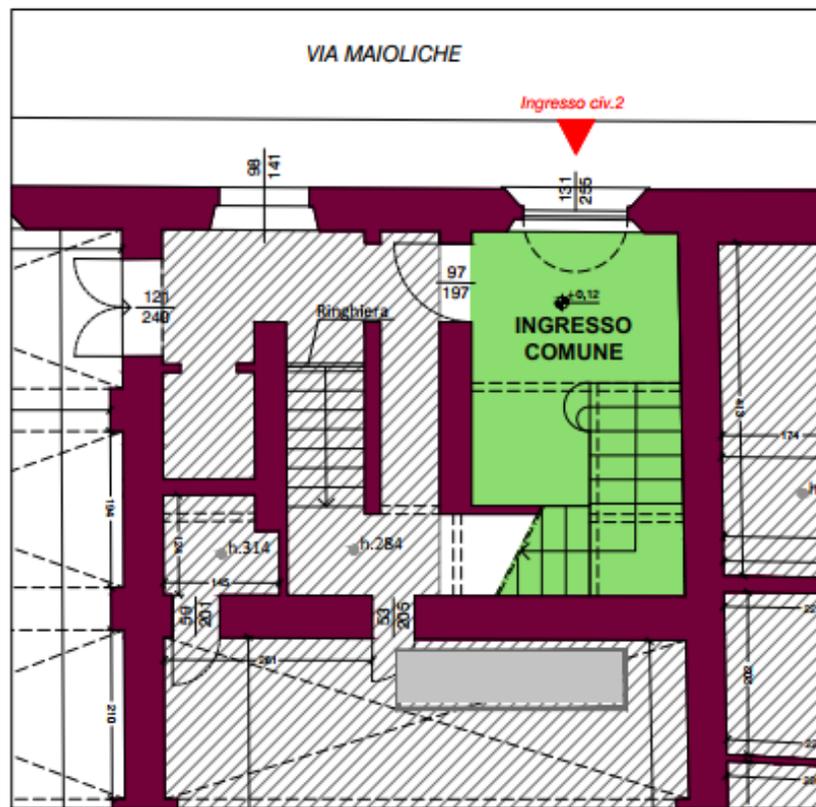

PIANTA PIANO TERRA | scala 1:50

PERIMETRO AMBITO
DI LOCAZIONE
MQ. 15

AREE COMUNI

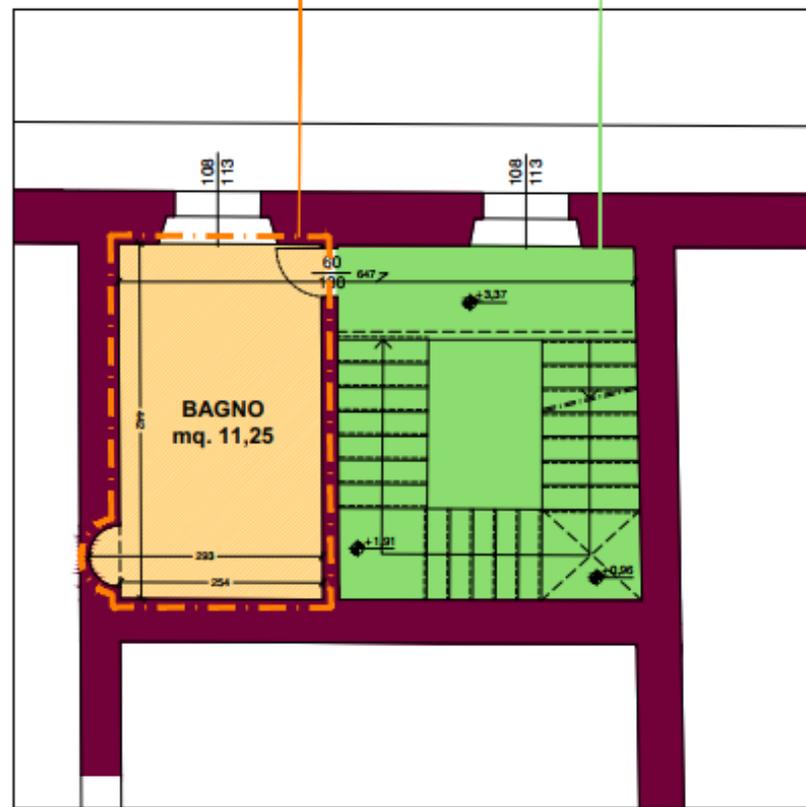

PIANTA PIANO MEZZANINO | scala 1:50

ALCUNI AMBIENTI DEL PRIMO PIANO ALLO STATO ATTUALE

